



OBJEKT PRO CHOVATELSTVÍ - rozpočet položka 73

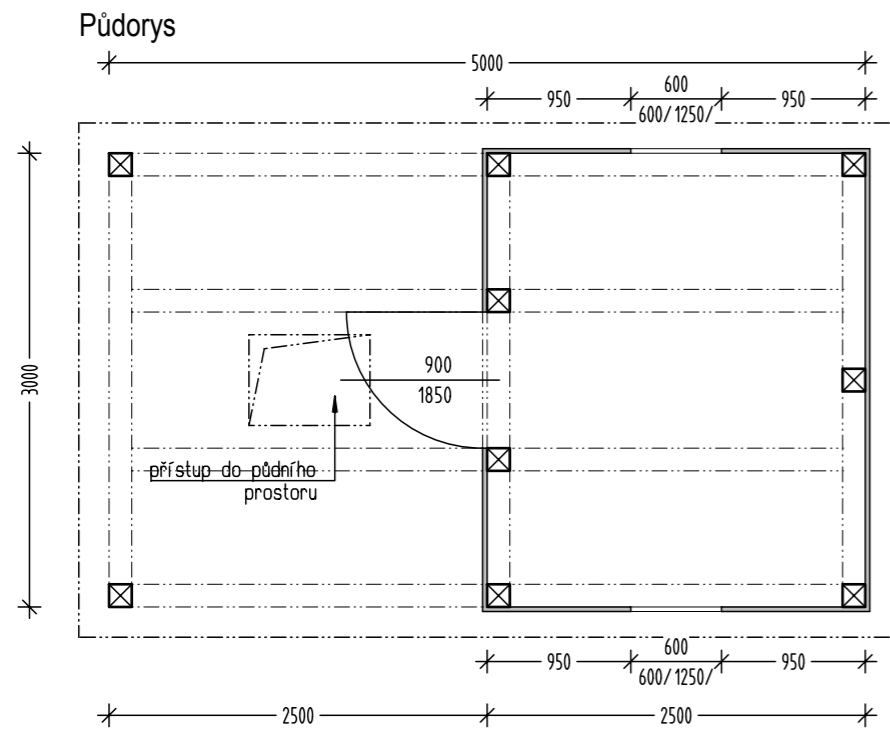


Podélný řez

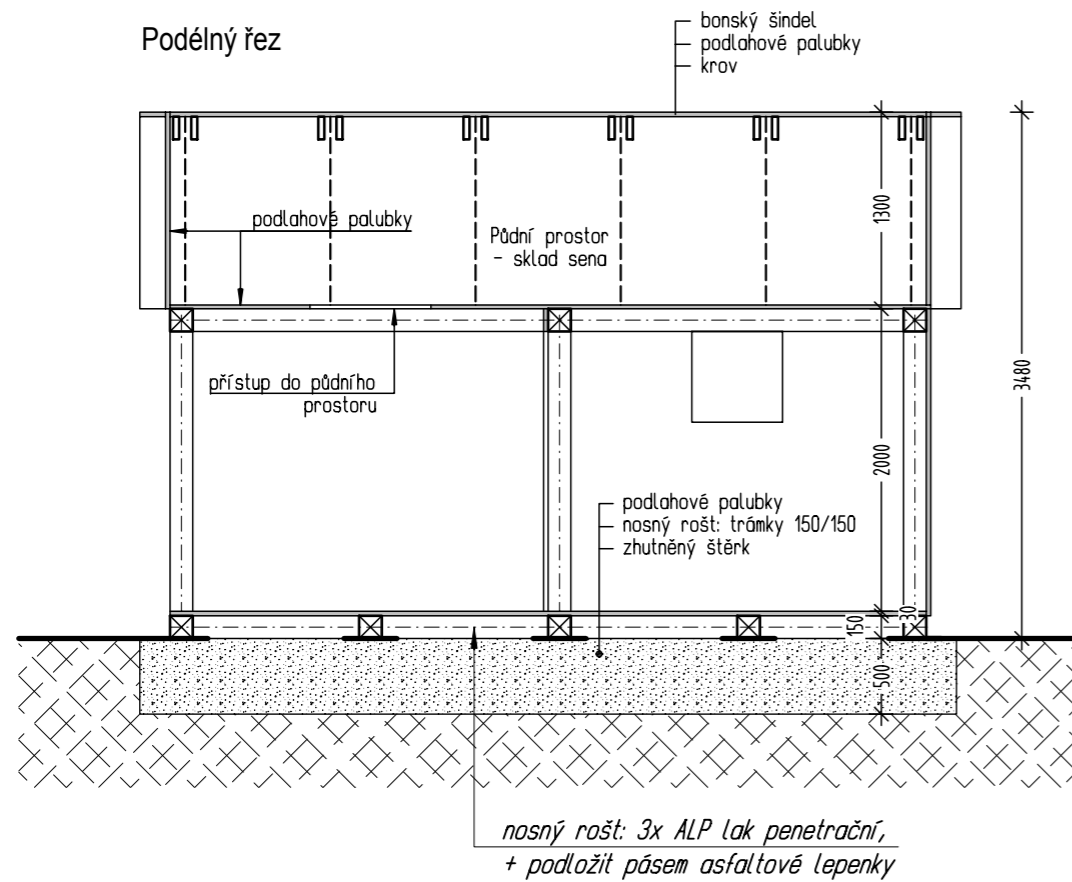


- sloupky: 150/150
- krokve: 80/150
- kleštiny: 2x40/150
- pozednice: 150/150
- rošt: 150/150

SCHEMA - měř.: 1:1000

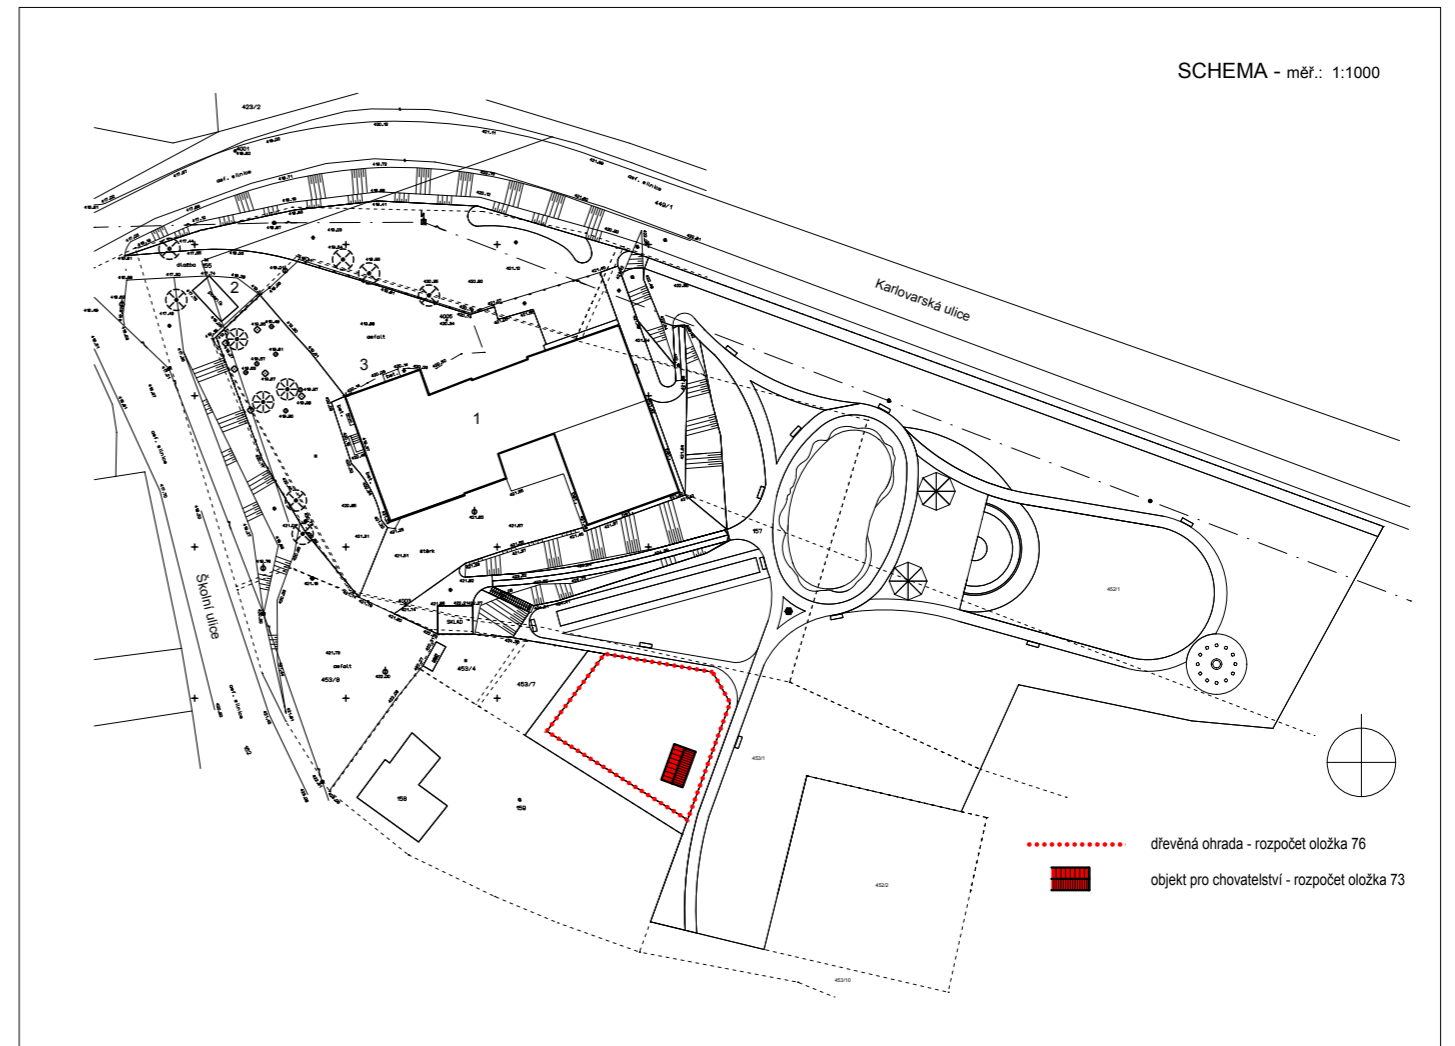

DŘEVĚNÁ OHRADA - rozpočet položka 76

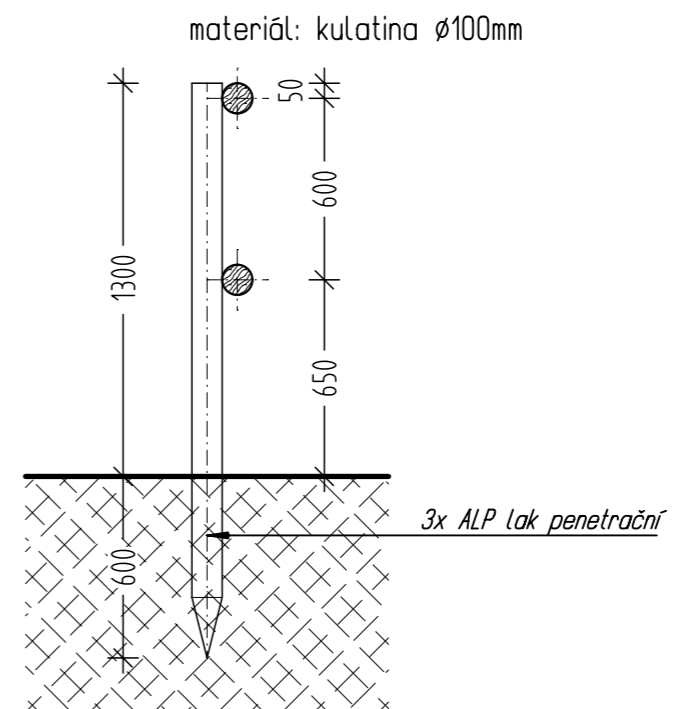

OBJEKT PRO CHOVATELSTVÍ

měř.: 1:50 a 1:25

v rozpočtu položky 73 a 76