


POSEZENÍ U OHNIŠTĚ

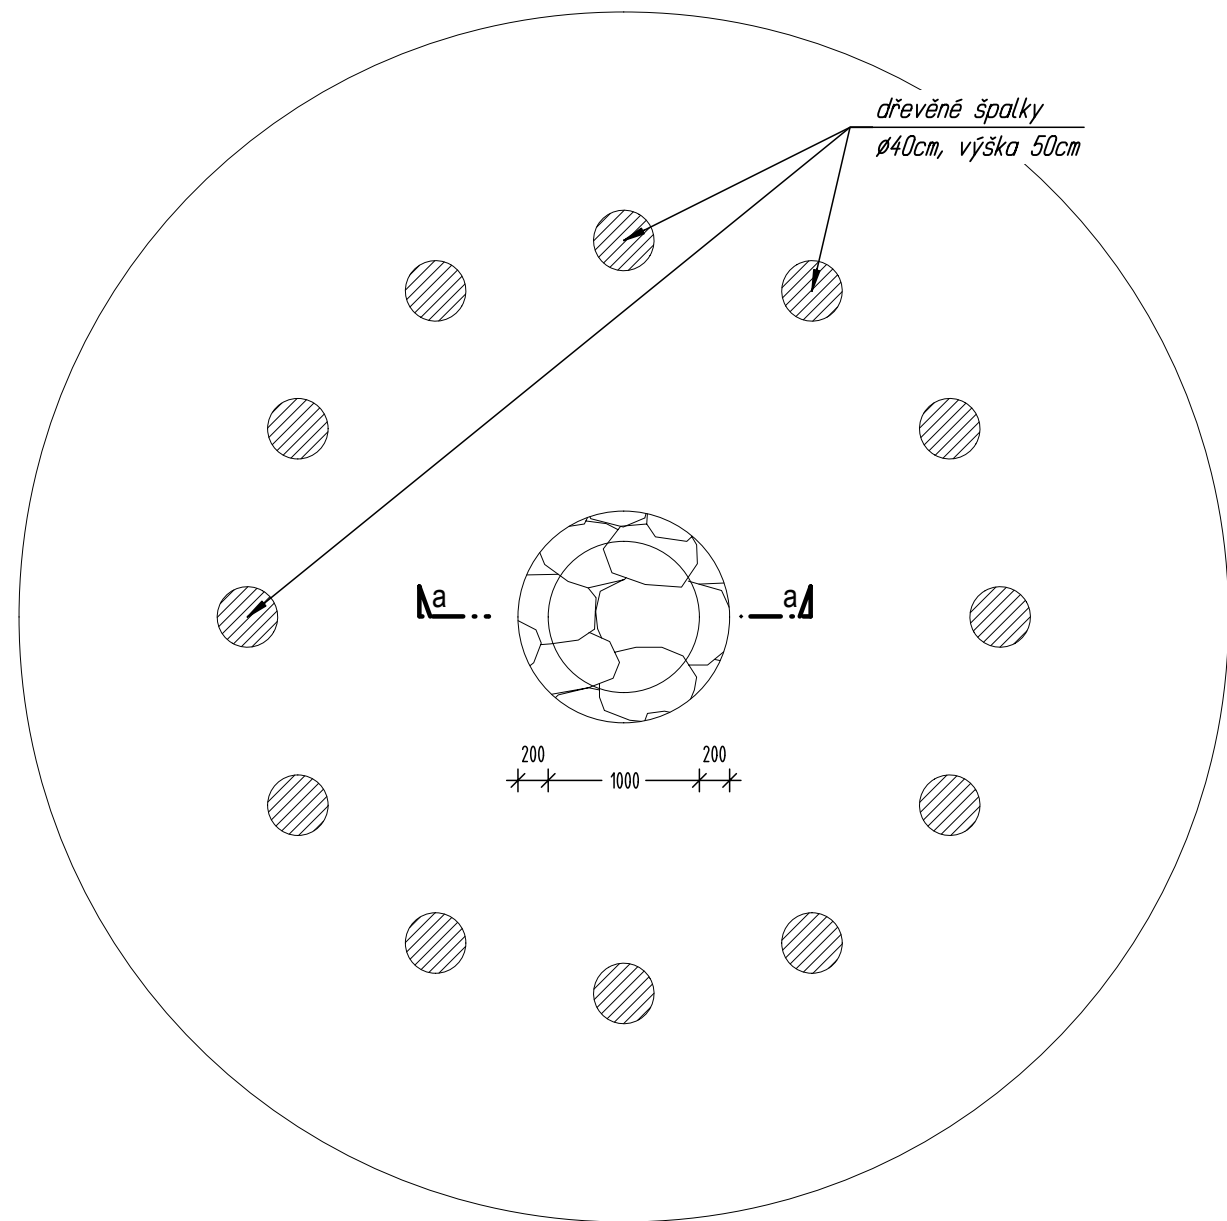


*dřevěné špalky
ø40cm, výška 50cm*

a... a

200 1000 200


Řez a-a

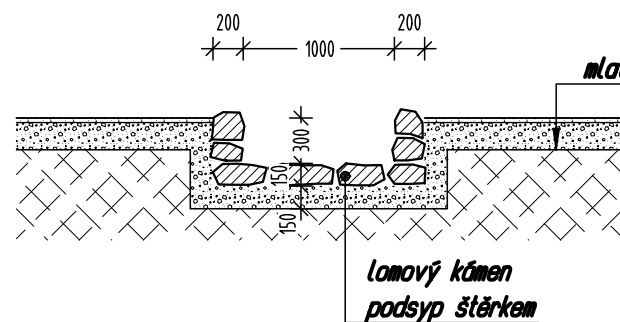

mlatový chodník

*lomový kámen
podsyp štěrkem*

SCHEMA - měř.: 1:1000

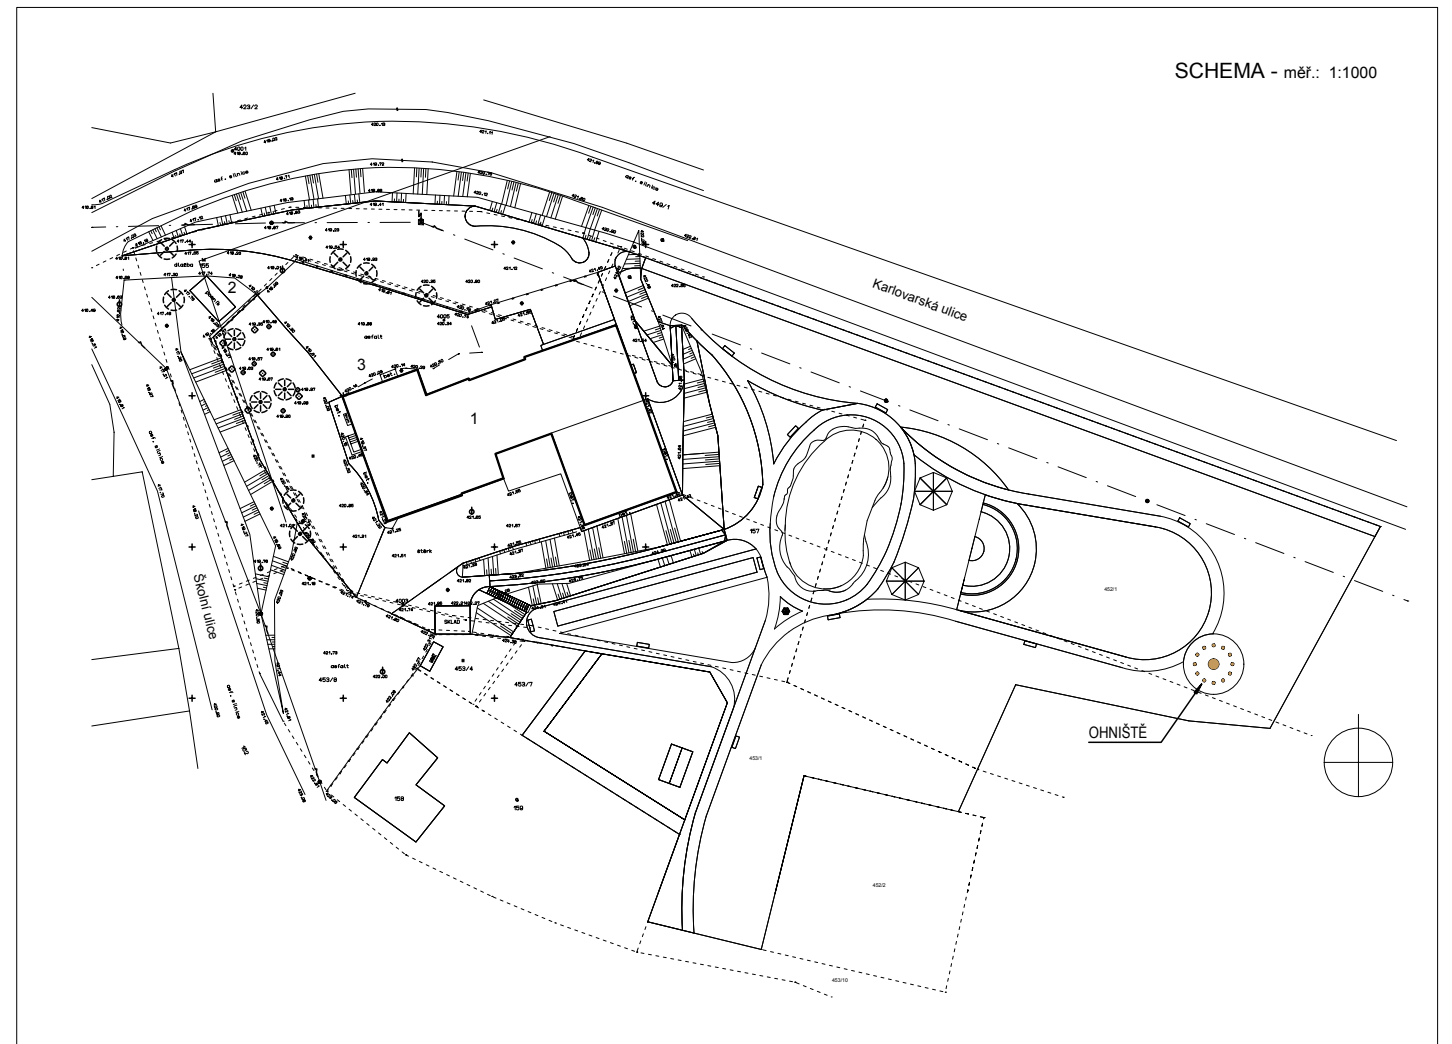

POSEZENÍ U OHNIŠTĚ měř.: 1:50
v rozpočtu položka 77